

第 21 回 星槎道都大学美術学部高校生住宅設計コンクール



©H.N.F.

F ビレッジを眺められる家を設計してください

北海道ボールパーク F ビレッジのオープンから 1 年が経ち、実際に F ビレッジに来て 観戦したことがある人も、
まだテレビでしか見たことがない人もいるかも知れません。
そんな F ビレッジのある北広島市は、自然豊かでサイクリングロードもあり、
札幌市や新千歳空港にも近く、住みやすい街と言われています。
そして北広島市では、どこからでもエスコンフィールド HOKKAIDO の三角屋根を眺めることができます。
庭から眺めたり、リビングから眺めたり、屋上で眺めながらバーベキューをしたり・・・。
北広島市の特性を活かして、いろんなシチュエーションでも
F ビレッジの景色を楽しめる家を考えてください。

主 催 ／ 星槎道都大学美術学部建築学科
〒061-1196 北海道北広島市中の沢 149 番地 TEL 011-372-3111

後 援 ／ 北広島市

応募要領

■ 課題名 「Fビレッジを眺められる家を設計してください」

北海道ボールパーク Fビレッジのオープンから 1 年が経ち、実際に Fビレッジに来て観戦したことがある人も、まだテレビでしか見たことがない人もいるかも知れません。そんな Fビレッジのある北広島市は、自然豊かでサイクリングロードもあり、札幌市や新千歳空港にも近く、住みやすい街と言われています。

そして北広島市では、どこからでもエスコンフィールド HOKKAIDO の三角屋根を眺めることができます。庭から眺めたり、リビングから眺めたり、屋上で眺めながらバーベキューをしたり・・・

北広島市の特性を活かして、いろんなシチュエーションでも Fビレッジの景色を楽しめる家を考えてください。

参加する高校生のみなさんへ

オープンから話題の北海道ボールパーク Fビレッジは、野球だけでなくいろいろなことが楽しめる北広島市の施設です。今、Fビレッジの効果でこれから北広島市は大きく変わろうとしています。そんな北広島市がどのような街なのか、Fビレッジはどのような施設なのかを調べていただき、北広島市ならではの家を設計してください。

ご自分が実際に住むことを想定してもよいでしょう、まずは参加するみなさんが調べること、案を出すことを楽しんでください。

■ 設計条件 この建物は、1棟でも、複数の棟に分散されても良く、また、構造・規模・階数は自由とします。

■ 敷地 面積：675 m²（敷地図参照）、平坦地
地域指定：指定無し
前面道路：南側 道路幅員 7m
都市設備：電気・ガス・上下水道完備
その他：それ以外の敷地周辺の環境については、応募者が自由に想定してください。

■ 応募資格 2024年4月現在、高等学校在籍の生徒（1～3年）および、定時制高校に在籍の生徒、高等専門学校在籍の1～3年の生徒とします。応募は個人とします。グループでの応募は不可とします。

■ 提出図面


- a. 設計主旨
- b. 配置図兼1階平面図 縮尺：1／100
- c. 各階平面図 縮尺：1／100
- d. 立面図（2面） 縮尺：1／100
- e. 断面図（1面） 縮尺：1／100
- f. その他の表現は応募者の自由とします。

■ 用紙 A2判厚紙（420mm×594mm）、1枚、紙質は自由とします。
※1 縦使いとしますが、紙面上の方位の向きは自由とします。
※2 パネル化はしないでください。

■ 仕上げ 手書き、C A D、墨入れ、着色等の表現方法は自由とします。

- 応募方法 作品のタイトル、応募者の氏名、学校名（科名）、学年、応募者の在籍する学校の郵便番号、住所、電話番号、FAX番号を記入したA4サイズの用紙を封筒に入れ、図面と一緒に梱包の上、郵送または宅配便で送付してください。また、図面の裏面に学校名、学年、氏名を明記してください。
- 締切日 2024年8月23日（金）当日消印有効
- 提出先 星槎道都大学美術学部建築学科
〒061-1196 北海道北広島市中の沢149番地
電話：011-372-3111 FAX：011-372-2580
- 審査員 星槎道都大学美術学部高校生住宅設計コンクール審査委員会
審査委員長 安藤 淳一（星槎道都大学教授、美術学部長）
特別審査員 株式会社ファイターズスポーツ&エンターテインメント担当者
委員 建築学科教員 星槎道都大学O B審査員（今後決定）
学生審査員 過去に本コンクールに応募した星槎道都大学の在学生
- 審査・表彰 教員審査員・学生審査員・特別審査員合同による審査会を開催し、審査結果については、2024年9月20日（金）に発表すると共に、賞状および賞品については、高等学校・高等専門学校宛に送付します。
- 入賞 最優秀賞 1点 賞状および賞品：図書カード 3万円
優秀賞 2点 賞状および賞品：図書カード各 2万円
佳作 3点 賞状および賞品：図書カード各 1万円
審査員特別賞 1点 エスコンフィールド HOKKAIDO 野球観戦チケット
星槎道都大学O B賞 1点 賞状および賞品：図書カード 1万円
学生審査員賞 2点 賞状および賞品：図書カード各 1万円
奨励賞 20点（以内） 賞状
- 結果公表 審査結果は、応募者が所属する高等学校へ通知するほか、星槎道都大学ホームページおよび、第21回星槎道都大学美術学部高校生住宅設計コンクール入賞作品集に掲載します。なお、上記掲載を辞退される方は、事前に担当者まで連絡下さい。
- 図面返却 応募された図面は返却いたしません。
応募された作品の版権については、星槎道都大学に帰属するものといたします。
- 専用ホームページ <https://www.dohto.net/comp24/>
- ジュニアマイスター顕彰制度 本コンクールの入賞者は、ジュニアマイスター顕彰制度（主催：（社）全国工業高等学校長協会）の得点として申請できます。
- 受験特典 応募者の中で星槎道都大学美術学部を受験する場合、学校推薦型選抜、一般選抜、総合型選抜（アビシシャス入試）において、入賞結果を評価ポイント（文化芸術活動大会・コンクールの分野）として換算し、その他のポイントとの合計により合否判定点数に加点します。さらに、入学後には申請により、建築学科専門科目「アクションプログラムⅠ～Ⅲ」の単位の一部として認定されます。
- 問い合わせ先 星槎道都大学美術学部建築学科 担当：建築学科 教授 安藤 淳一
E-mail：jandoh@seisa.dohto.ac.jp 電話：011-372-3111 FAX：011-372-2580

■ 案内図

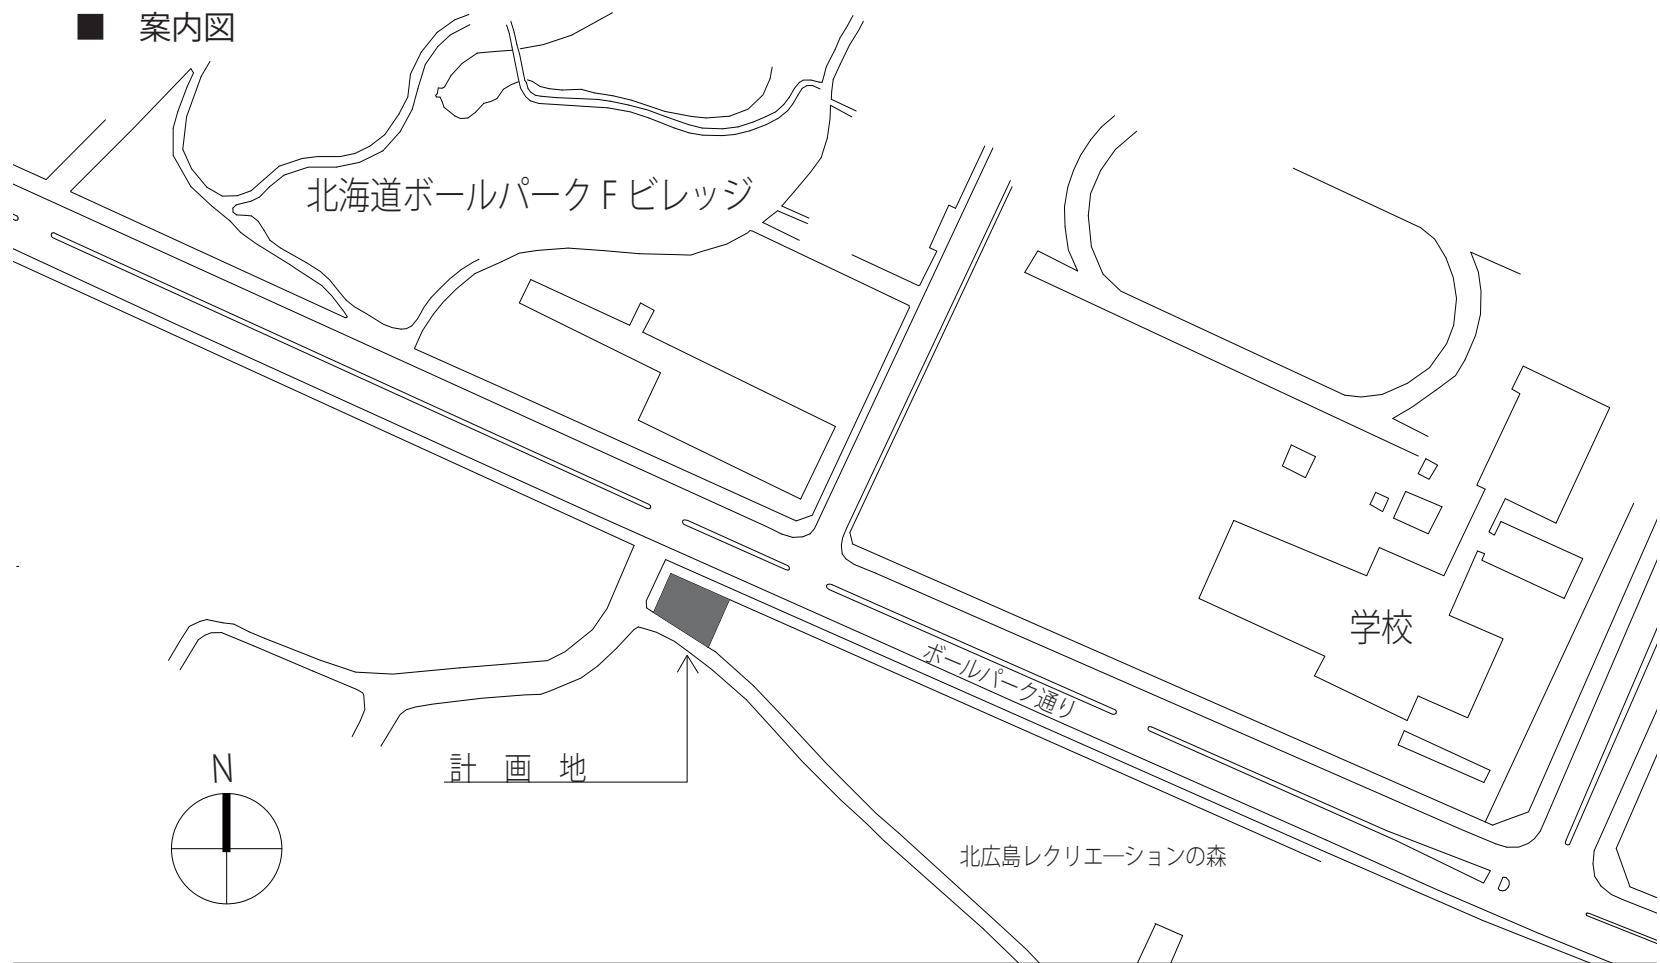

■ 敷地図

