# 第 23 回
# 星槎道都大学美術学部高校生住宅設計コンクール

## 雪を楽しむ家を設計してください

今年は全国的に雪が多く，沖縄でもみぞれが降りニュースになりました。雪国でなくても，初雪を嬉しく感じる人も多いでしょう。粉雪が降る中を歩いたり，雪遊びをしたり，それぞれの地域ならではの雪の楽しみ方があると思います。ハラハラと降る雪を眺める大きな窓，庭の池に張った氷に反射する朝日，寒いから美味しく感じる温かい飲み物・・・。
雪の降らない地域の人でも，雪国にはない素敵な発想があると思います。
生活に雪を取り入れて，雪をポジティブに考えられるような，そんな楽しい家を設計してください。

主　催　／　星槎道都大学美術学部建築学科
〒061-1196　北海道北広島市中の沢 149 番地 TEL 011-372-3111

後　援　／　北広島市

応募要領

■ 課題名　「雪を楽しむ家を設計してください」

今年は全国的に雪が多く，沖縄でもみぞれが降りニュースになりました。雪国でなくても，初雪を嬉しく感じる人も多いでしょう。粉雪が降る中を歩いたり，雪遊びをしたり，それぞれの地域ならではの雪の楽しみ方があると思います。ハラハラと降る雪を眺める大きな窓，庭の池に張った氷に反射する朝日，寒いから美味しく感じる温かい飲み物・・・。

雪の降らない地域の人でも，雪国にはない素敵な発想があると思います。

生活に雪を取り入れて，雪をポジティブに考えられるような，そんな楽しい家を設計してください。

■ 設計条件　この建物は，１棟でも，複数の棟に分散されても良く，また，構造・規模・階数は自由とします。

■ 敷　地　面　積：384 ㎡（敷地図参照），平坦地
地域指定：指定無し
前面道路：南側　道路幅員 8m
都市設備：電気・ガス・上下水道完備
そ の 他：それ以外の敷地周辺の環境については，応募者が自由に想定してください。

■ 応募資格　2026 年４月現在，高等学校在籍の生徒（１～３年）および，定時制高校に在籍の生徒，高等専門学校在籍の１～３年の生徒とします。応募は個人とします。グループでの応募は不可とします。

■ 提出図面
ａ．設計主旨
ｂ．配置図兼１階平面図　縮尺：１／100
ｃ．各階平面図　縮尺：１／100
ｄ．立面図（２面）　縮尺：１／100
ｅ．断面図（１面）　縮尺：１／100
ｆ．その他の表現は応募者の自由とします。

■ 用　紙　Ａ２判厚紙（420mm×594mm），１枚，紙質は自由とします。
※1　縦使いとしますが，紙面上の方位の向きは自由とします。
※2　パネル化はしないでください。

■ 仕上げ　手書き，ＣＡＤ，墨入れ，着色等の表現方法は自由とします。

■ 応募方法　作品のタイトル，応募者の氏名，学校名（科名），学年，応募者の在籍する学校の郵便番号，住所，電話番号，FAX 番号を記入したＡ４サイズの用紙を封筒に入れ，図面と一緒に梱包の上，郵送または宅配便で送付してください。また，図面の裏面に学校名，学年，氏名を明記してください。

■ 締切日　2026 年８月 21 日（金）当日消印有効

■ 提出先　星槎道都大学美術学部建築学科
〒061-1196　北海道北広島市中の沢 149 番地
電話：011-372-3111　FAX：011-372-2580

■ 審 査 員　　星槎道都大学美術学部高校生住宅設計コンクール審査委員会
審査委員長　　君　興治（星槎道都大学特任准教授）
委員　　建築学科教員　星槎道都大学ＯＢ審査員（今後決定）
学生審査員　　過去に本コンクールに応募した星槎道都大学の在学生

■ 審査･表彰　　教員審査員・学生審査員・特別審査員合同による審査会を開催し，審査結果については，2026 年 9 月 18 日（金）に発表すると共に，賞状および賞品については，高等学校・高等専門学校宛に送付します。

■ 入　　賞

| | | |
|---|---|---|
| 最 優 秀 賞 | 1 点 | 賞状および賞品：図書カード　3 万円 |
| 優　秀　賞 | 2 点 | 賞状および賞品：図書カード各 2 万円 |
| 佳　　作 | 3 点 | 賞状および賞品：図書カード各 1 万円 |
| 星槎道都大学ＯＢ賞 | 1 点 | 賞状および賞品：図書カード　1 万円 |
| 学生審査員賞 | 2 点 | 賞状および賞品：図書カード各 1 万円 |
| 奨　励　賞 | 20 点（以内） | 賞状 |

■ 結果公表　　審査結果は，応募者が所属する高等学校へ通知するほか，星槎道都大学ホームページおよび，第 23 回星槎道都大学美術学部高校生住宅設計コンクール入賞作品集に掲載します。なお，上記掲載を辞退される方は，事前に担当者まで連絡下さい。

■ 図面返却　　応募された図面は返却いたしません。
応募された作品の版権については，星槎道都大学に帰属するものといたします。

■ 専用ホームページ　https://www.dohto.net/comp26/

■ ジュニアマイスター顕彰制度
本コンクールの入賞者は，ジュニアマイスター顕彰制度（主催：( 社 ) 全国工業高等学校長協会）の得点として申請できます。

■ 受験特典　　応募者の中で星槎道都大学美術学部を受験する場合，学校推薦型選抜，一般選抜，総合型選抜（アンビシャス入試）において，入賞結果を評価ポイント（文化芸術活動大会・コンクールの分野）として換算し，その他のポイントとの合計により合否判定点数に加点します。

■ 問い合わせ先　星槎道都大学美術学部建築学科　担当：建築学科　特任准教授　君　興治（きみ こうじ）
E-mail：kouji-kimi@seisa.dohto.ac.jp　電話：011-372-3111　FAX：011-372-2580
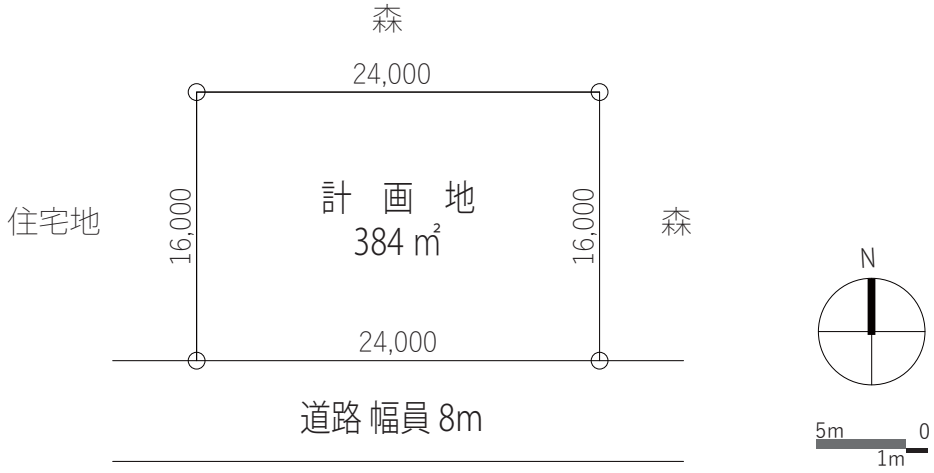
■ 敷地図